




ODŮVODNĚNÍ ÚP STRAŽISKO

II / 3 VÝKRES PŘEDPOKLÁDANÉHO ZÁBORU PŮDNÍHO FONDU 1 : 5000

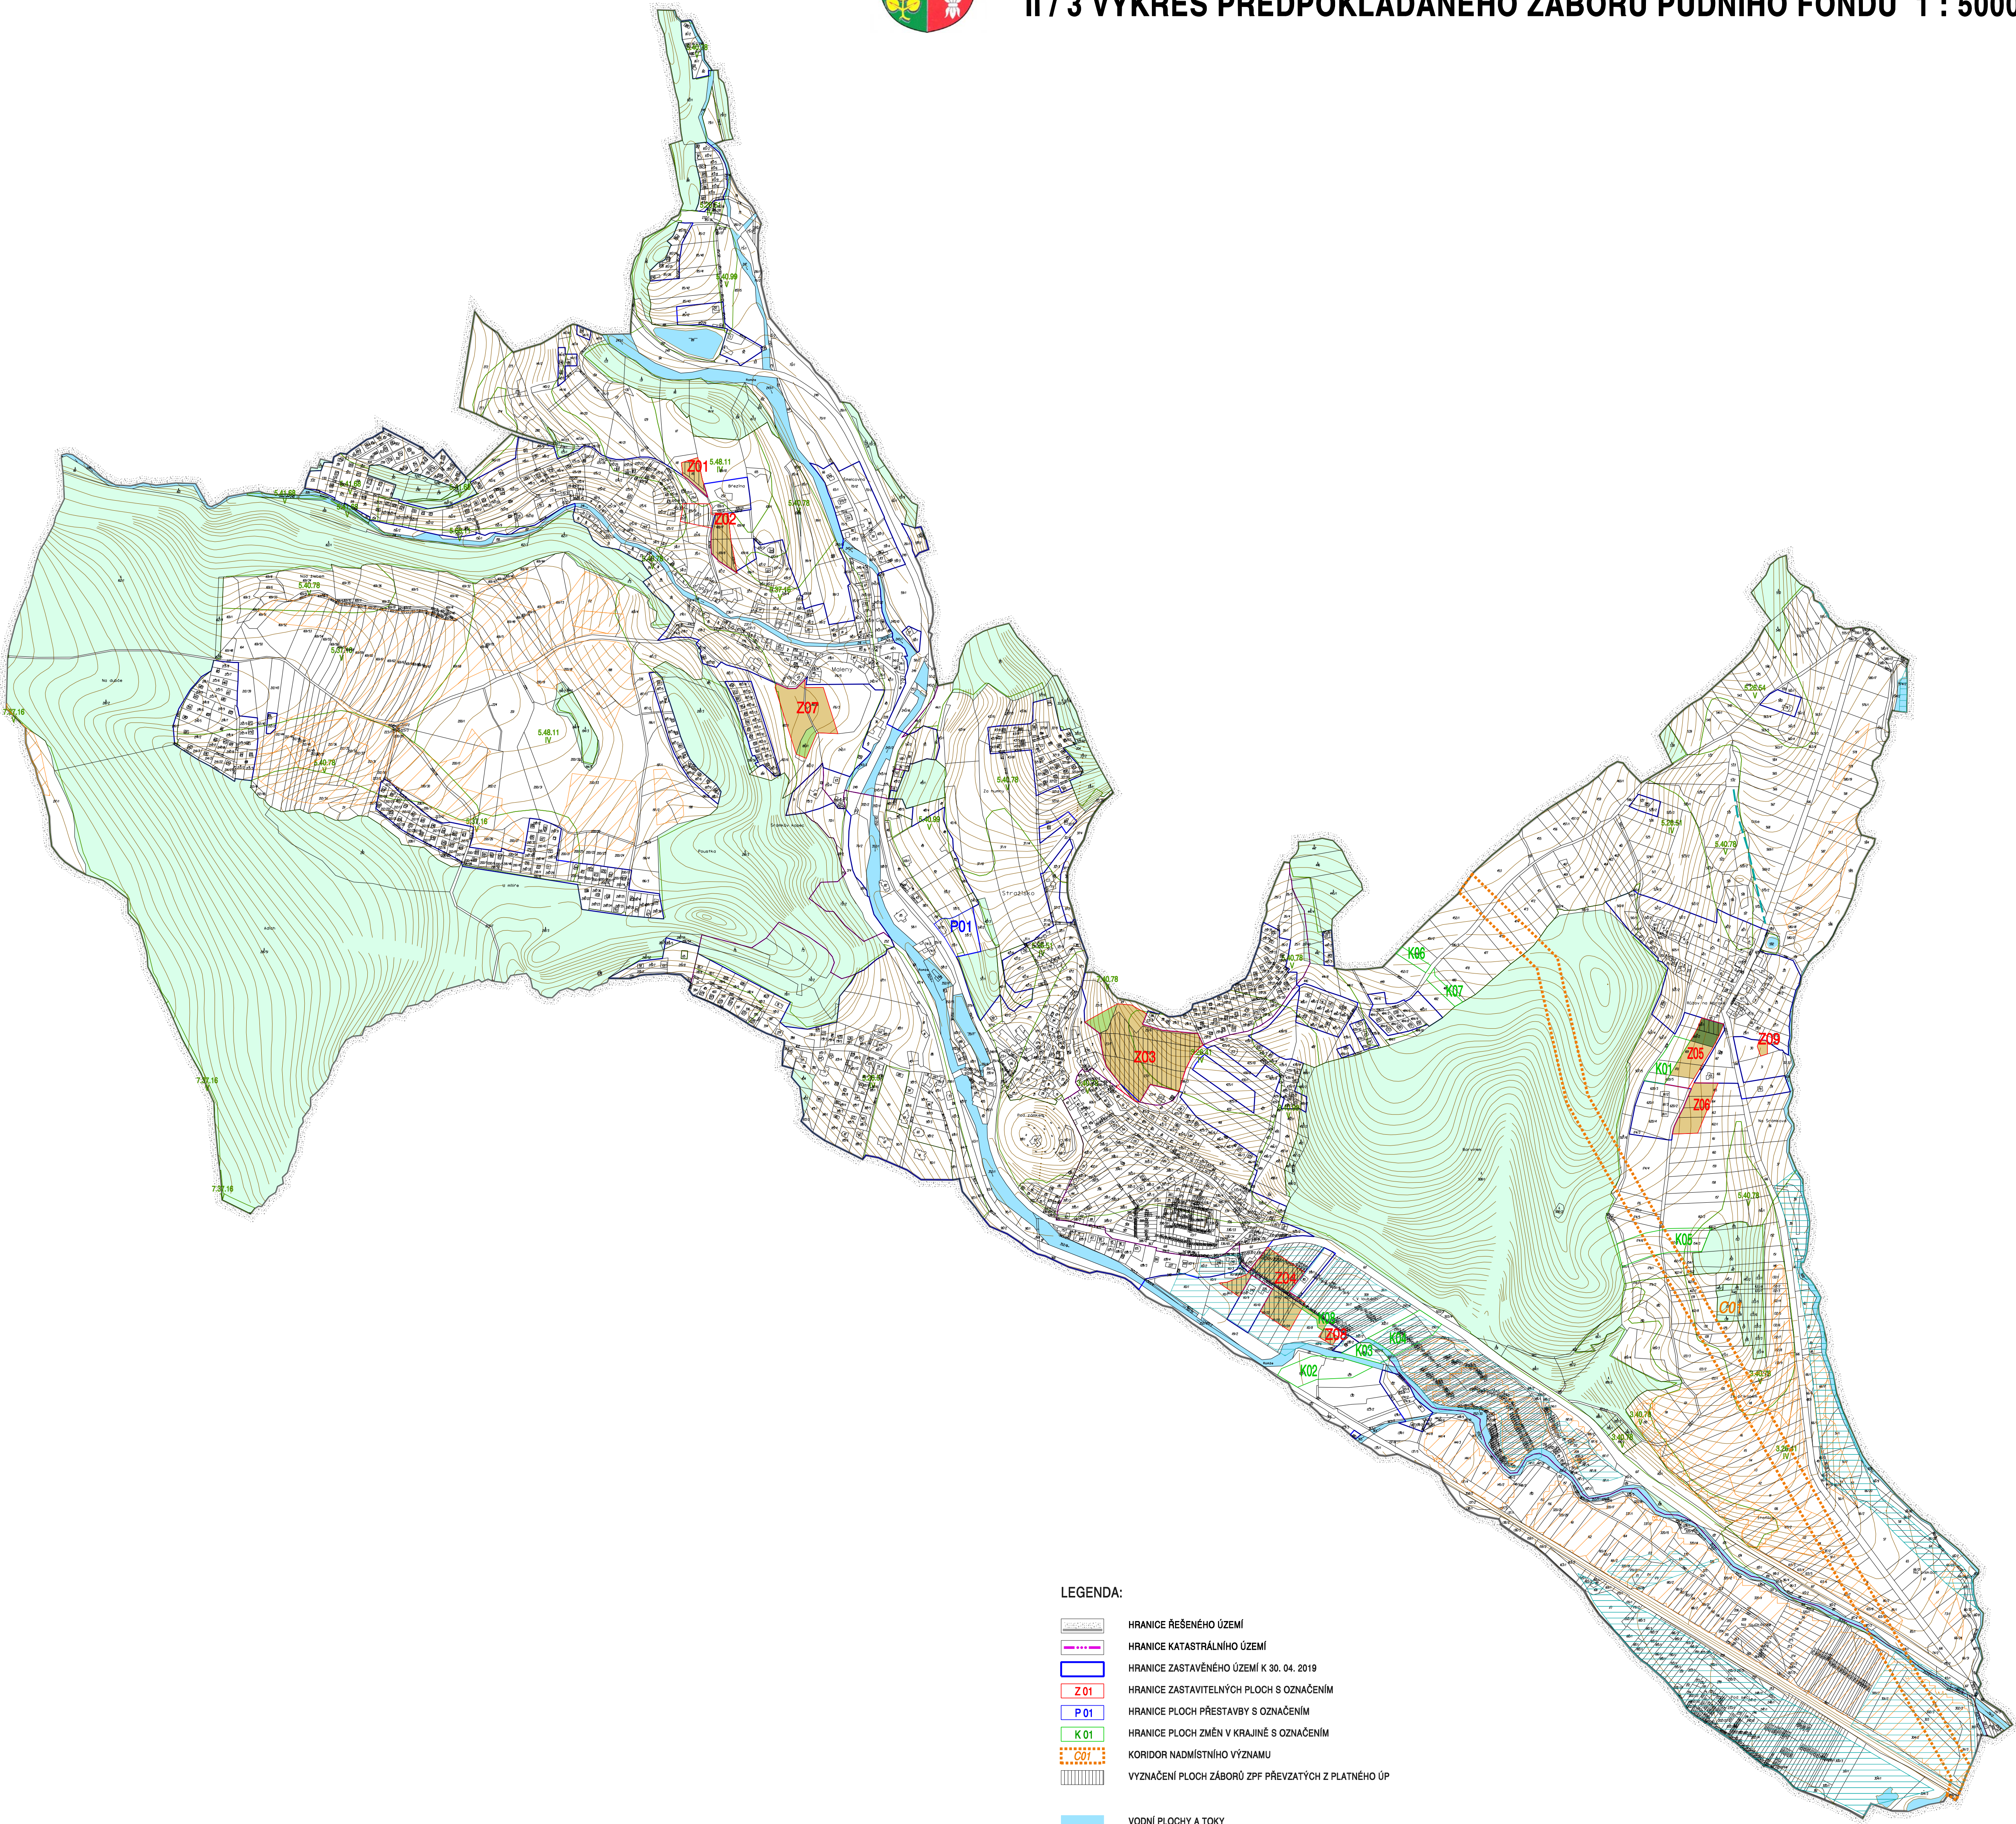

LEGENDA:

- HRANICE ŘEŠENÉHO ÚZEMÍ
- HRANICE KATASTRÁLNÍHO ÚZEMÍ
- HRANICE ZASTAVĚNÉHO ÚZEMÍ K 30. 04. 2019
- Z 01 HRANICE ZASTAVITELNÝCH PLOCH S OZNAČENÍM
- P 01 HRANICE PLOCH PŘESTAVBY S OZNAČENÍM
- K 01 HRANICE PLOCH ZMĚN V KRAJINĚ S OZNAČENÍM
- KORIDOR NADMÍSTNÍHO VÝZNAMU
- VYZNAČENÍ PLOCH ZÁBORŮ ZPF PŘEVZATÝCH Z PLATNÉHO ÚP
- VODNÍ PLOCHY A TOKY
- HRANICE BPEJ
- 3.56.00 KÓD BPEJ S TŘÍDOU OCHRANY ZEMĚDĚLSKÝCH POZEMKŮ
- ODVODNĚNÉ POZEMKY
- HLAVNÍ ODVODŇOVACÍ ZAŘÍZENÍ
- PLOCHY OHROŽENÉ EROZÍ PŮDY

KULTURA

- ORNÁ PŮDA
- TRVALÝ TRAVNÍ POROST
- ZAHRADY
- PUPFL
- NEZEMĚDĚLSKÉ POZEMKY

ZÁZNAM O ÚČINNOSTI		
Správní orgán, který ÚP vydal:	Zastupitelstvo obce Strážisko	Otisk úředního razítka:
Datum nabytí účinnosti:		
Jméno, příjmení, funkce a podpis oprávněné úřední osoby pořizovatele:	Ing. Tomáš Němec, vedoucí odboru výstavby MeÚ Konice	

ZHOTOVITEL : ING. ARCH. IRENA ČEHOVSKÁ	ATELIER : WELLNEROVA 14, OLOMOUČ, PSČ 779 00	DATUM: PROSINEC 2020
ODVODNĚNÍ ÚZEMNÍHO PLÁNU STRAŽISKO	e-mail : irena.chehovska@seznam.cz tel. / fax. 565 425 425	
PROJEKTANT : ING. ARCH. IRENA ČEHOVSKÁ	SPOLUPRÁCE : ING. ARCH. VIKTOR ČEHOVSKÝ	MĚŘÍTKO: 1 : 5000
VÝKRES PŘEDPOKLÁDANÉHO ZÁBORU PŮDNÍHO FONDU		Č. VÝKRESU: II / 3
OBJEDNATEL : OBEC STRAŽISKO	POŘIZOVATEL : MAŮ KONICE	