


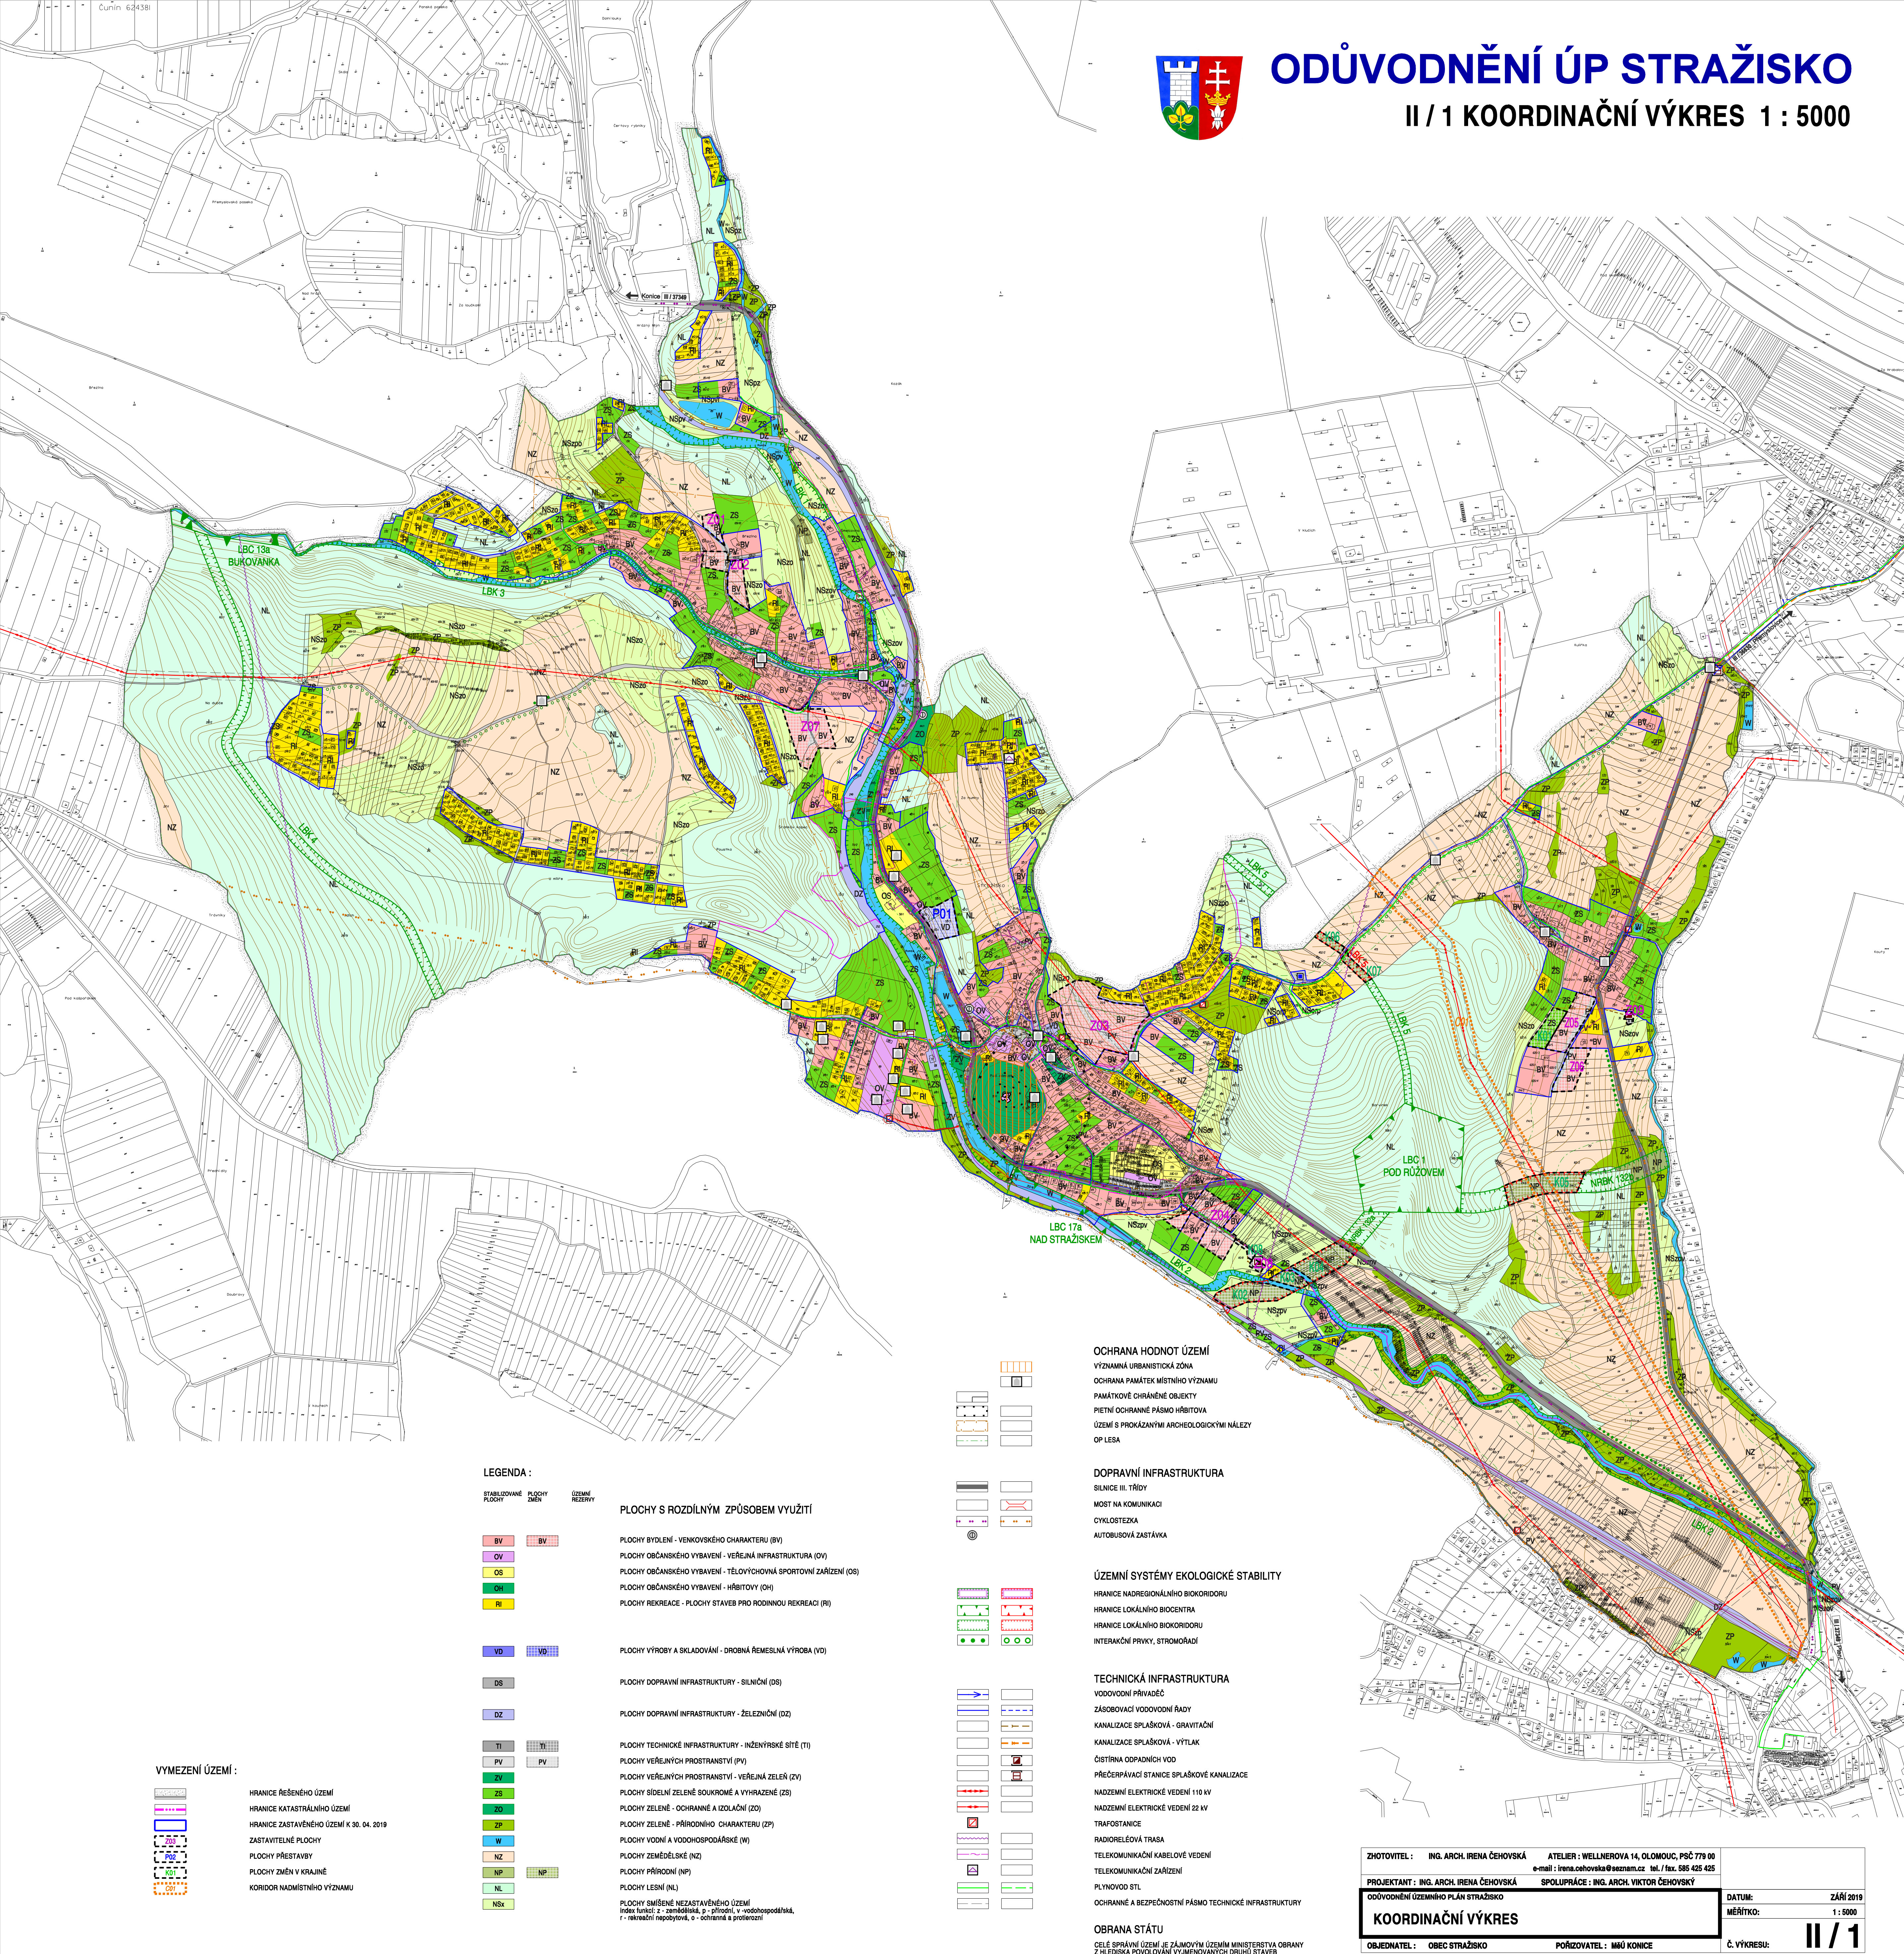

ODŮVODNĚNÍ ÚP STRAŽISKO

II / 1 KOORDINAČNÍ VÝKRES 1 : 5000



LEGENDA :

STABILIZOVANÉ PLOCHY	PLOCHY ZMĚN	OSTRNNÍ REZERVY
BV	BV	
OV		
OS		
OH		
RI		
VD	VD	
DS		
DZ		
TI	TI	
PV	PV	
ZP		
ZS		
ZO		
ZP		
W		
NZ		
NP	NP	
NL		
NŠK		

PLOCHY S ROZDÍLNÝM ZPŮSOBEM VYUŽITÍ

PLOCHY BYDLENÍ - VENKOVSKÉHO CHARAKTERU (BV)
PLOCHY OBČANSKÉHO VYBAVENÍ - VEŘEJNÁ INFRASTRUKTURA (OV)
PLOCHY OBČANSKÉHO VYBAVENÍ - TĚLOVÝCHOVNÁ SPORTOVNÍ ZAŘÍZENÍ (OS)
PLOCHY OBČANSKÉHO VYBAVENÍ - HŘBITOVY (OH)
PLOCHY REKREACE - PLOCHY STAVEB PRO RODINNOU REKREACI (RI)

PLOCHY VÝROBY A SKLADOVÁNÍ - DROBNÁ ŘEMESLNÁ VÝROBA (VD)

PLOCHY DOPRAVNÍ INFRASTRUKTURY - SILNIČNÍ (DS)

PLOCHY DOPRAVNÍ INFRASTRUKTURY - ŽELEZNIČNÍ (DZ)

PLOCHY TECHNICKÉ INFRASTRUKTURY - INŽENÝRSKÉ SÍTĚ (TI)

PLOCHY VEŘEJNÝCH PROSTRANSTVÍ - VEŘEJNÁ ZELEŇ (ZV)

PLOCHY ZELENĚ - OCHRANNÉ A IZOLAČNÍ (ZO)

PLOCHY VODNÍ A VODOHOSPODÁŘSKÉ (W)

PLOCHY PŘÍRODNÍ (NP)

PLOCHY SMÍŠENÉ NEZASTAVĚNÉHO ÚZEMÍ
Index funkcí: z - zemědělská p - přírodní v - vodohospodářská

VYMEZENÍ ÚZEMÍ :

	HRADEČSKO
	HRANICE ŘEŠENÉHO ÚZEMÍ
	HRANICE KATASTRÁLNÍHO ÚZEMÍ
	HRANICE ZASTAVĚNÉHO ÚZEMÍ K 30. 04. 2018
	ZASTAVITELNÉ PLOCHY
	PLOCHY PŘESTAVBY
	PLOCHY ZMĚN V KRAJINĚ
	KORIDOR NADMÍSTNÍHO VÝZNAMU

OCHRANA HODNOT ÚZEMÍ

VÝZNAMNÁ URBANISTICKÁ ZÓNA
OCHRANA PAMÁTEK MÍSTNÍHO VÝZNAMU
PAMÁTKOVÉ CHRÁNĚNÉ OBJEKTY
PIETNÍ OCHRANNÉ PÁSMO HŘBITOVA
ÚZEMÍ S PROKÁZANÝMI ARCHEOLOGICKÝMI NÁLEZY
OP LESA

DOPRAVNÍ INFRASTRUKTURA

SILNICE III. TŘÍDY
MOST NA KOMUNIKACI
CYKLOSTEZKA
AUTOBUSOVÁ ZASTÁVKA

ÚZEMNÍ SYSTÉMY EKOLOGICKÉ STABILITY

HRANICE NADREGIONÁLNÍHO BIOKORIDORU
HRANICE LOKÁLNÍHO BIOCENTRA
HRANICE LOKÁLNÍHO BIOKORIDORU
INTERAKČNÍ PRVKY, STROMOŘADÍ

TECHNICKÁ INFRASTRUKTURA

VODOVODNÍ PŘÍVADĚČ
ZÁSOBVACÍ VODOVODNÍ ŘADY
KANALIZACE SPLAŠKOVÁ - GRAVITAČNÍ
KANALIZACE SPLAŠKOVÁ - VÝTLAK
ČISTÍRNA ODPADNÍCH VOD
PŘECERPÁVACÍ STANICE SPLAŠKOVÉ KANALIZACE
NADZEMNÍ ELEKTRICKÉ VEDENÍ 110 kV
NADZEMNÍ ELEKTRICKÉ VEDENÍ 22 kV
TRAFOSTANICE
RADIORELEOVÁ TRASA

OBRANA STÁTU

CELÉ SPRÁVNÍ ÚZEMÍ JE ZÁJMOVÝM ÚZEMÍM MINISTERSTVA OBRANY
Z HLEDISKA POVOLOVÁNÍ VYJEMENOVANÝCH DRUHŮ STAVEB

ZHOTOVITEL:	ING. ARCH. IRENA ČEHOVSKÁ	ATELIER : WELLNEROVA 14 , OLMOUC, PSČ 779 00 e-mail : irena.chehovska@seznam.cz tel / fax: 586 425 425
PROJEKTANT :	ING. ARCH. IRENA ČEHOVSKÁ	SPOLUPRÁCE : ING. ARCH. VIKTOR ČEHOVSKÝ
ODŮVODNĚNÍ ÚZEMNÍHO PLÁNU STRAŽISKO		
KOORDINAČNÍ VÝKRES		
OBJEDNATEL :	OBEC STRAŽISKO	PORIZOVATEL : MĀŤ KONICE
Č. VÝKRESU: II / 1		