


ODŮVODNĚNÍ ÚP STRAŽISKO

II / 1 KOORDINAČNÍ VÝKRES 1 : 5000

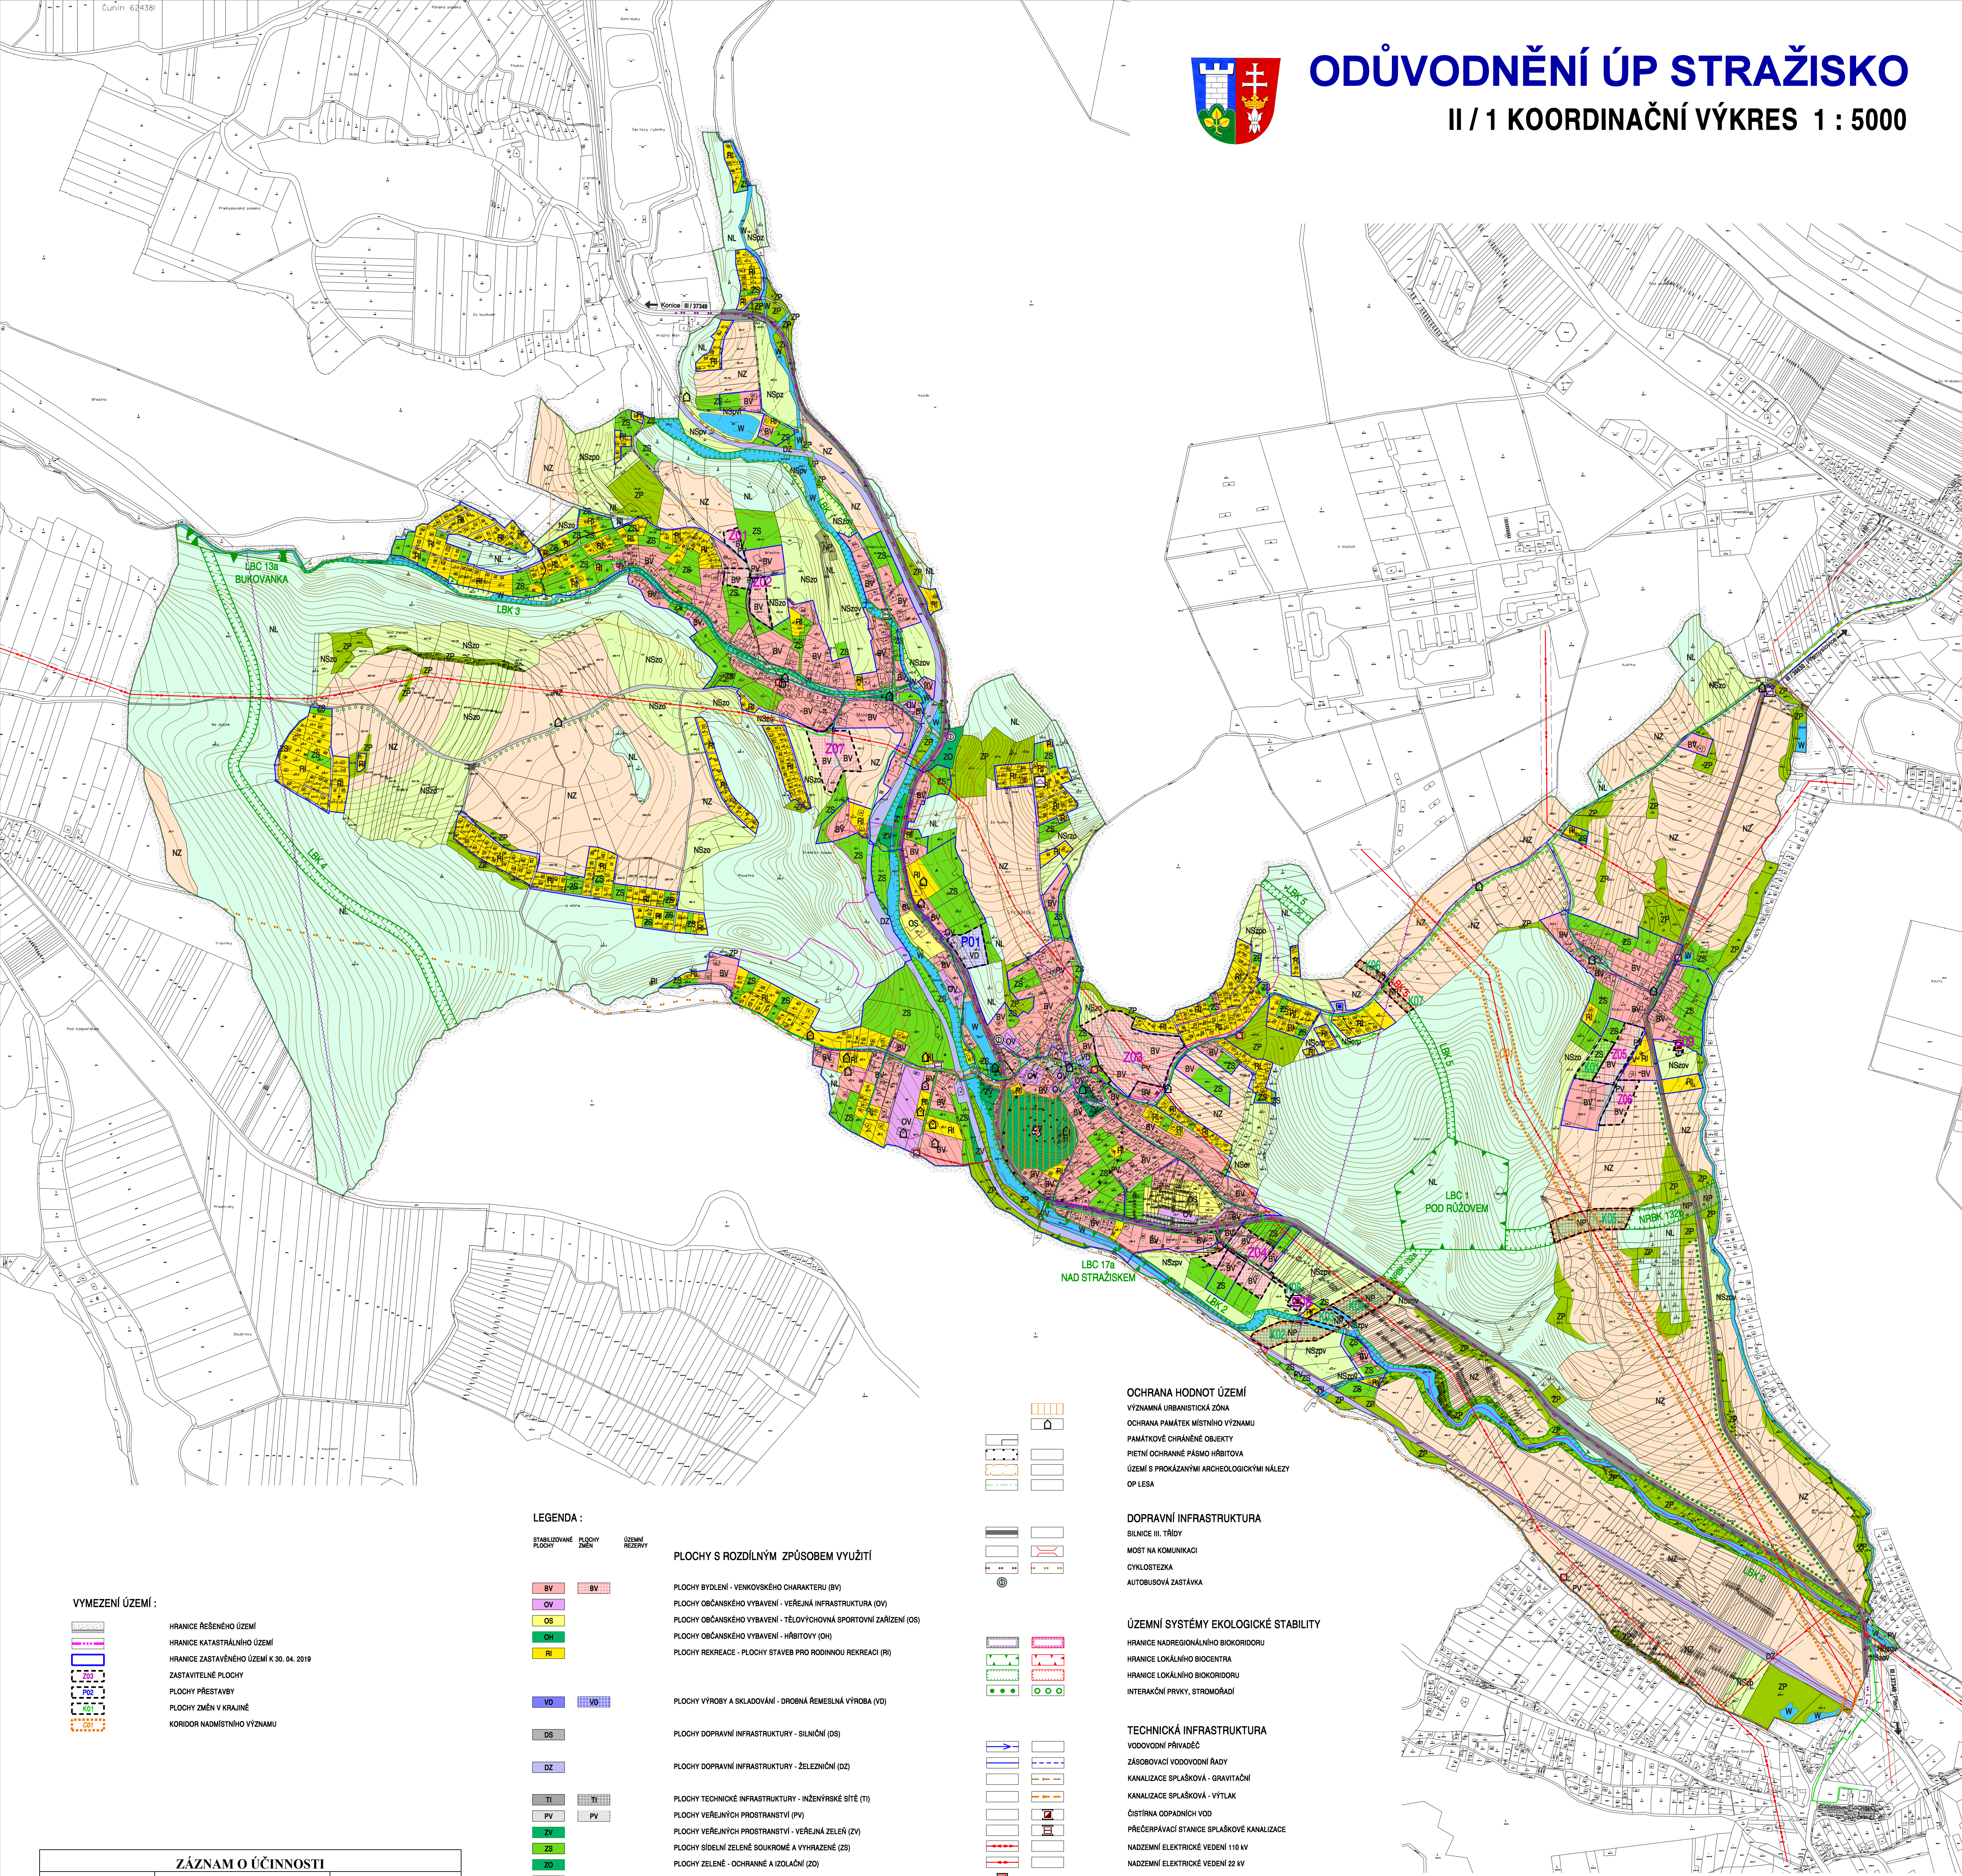

VYMEZENÍ ÚZEMÍ :

- HRANICE ŘEŠENÉHO ÚZEMÍ
- HRANICE KATASTRÁLNÍHO ÚZEMÍ
- HRANICE ZASTAVĚNÉHO ÚZEMÍ K 30. 04. 2019
- ZASTAVITELNÉ PLOCHY
- PLOCHY PŘESTAVBY
- PLOCHY ZMĚN V KRAJINĚ
- KORIDOR NADMÍSTNÍHO VÝZNAMU

LEGENDA :

- | STABILIZOVANÉ PLOCHY | PLOCHY ZEMĚ | ÚZEMNÍ REZERVY |
|----------------------|-------------|----------------|
| BV | BV | |
| OV | OV | |
| OS | OS | |
| OH | OH | |
| RI | RI | |
| VD | VD | |
| DS | | |
| DZ | | |
| TI | TI | |
| PV | PV | |
| ZV | | |
| ZS | | |
| ZO | | |
| ZP | | |
| W | | |
| NZ | | |
| NP | NP | |
| NL | | |
| NSx | | |

PLOCHY S ROZDÍLNÝM ZPŮSOBEM VYUŽITÍ

- PLOCHY BYDLENÍ - VENKOVSKÉHO CHARAKTERU (BV)
- PLOCHY OBČANSKÉHO VYBAVENÍ - VEŘEJNÁ INFRASTRUKTURA (OV)
- PLOCHY OBČANSKÉHO VYBAVENÍ - TĚLOVÝCHOVNÁ SPORTOVNÍ ZAŘÍZENÍ (OS)
- PLOCHY OBČANSKÉHO VYBAVENÍ - HŘBITOVY (OH)
- PLOCHY REKREACE - PLOCHY STAVEB PRO RODINNOU REKREACI (RI)
- PLOCHY VÝROBY A SKLADOVÁNÍ - DROBNÁ REMESLNÁ VÝROBA (VD)
- PLOCHY DOPRAVNÍ INFRASTRUKTURY - SILNIČNÍ (DS)
- PLOCHY DOPRAVNÍ INFRASTRUKTURY - ŽELEZIČNÍ (DZ)
- PLOCHY TECHNICKÉ INFRASTRUKTURY - INŽENÝRSKÉ SÍTĚ (TI)
- PLOCHY VEŘEJNÝCH PROSTRANSTVÍ (PV)
- PLOCHY VEŘEJNÝCH PROSTRANSTVÍ - VEŘEJNÁ ZELENĚ (ZV)
- PLOCHY SÍDELNÍ ZELENĚ SOUKROMÉ A VYHRAZENÉ (ZS)
- PLOCHY ZELENĚ - OCHRANNÉ A IZOLAČNÍ (ZO)
- PLOCHY ZELENĚ - PŘÍRODNÍHO CHARAKTERU (ZP)
- PLOCHY VODNÍ A VODOHOSPODÁŘSKÉ (W)
- PLOCHY ZEMLĚDĚLSKÉ (NZ)
- PLOCHY PŘÍRODNÍ (NP)
- PLOCHY LESNÍ (NL)
- PLOCHY SMÍŠENÉ NEZASTAVĚNÉHO ÚZEMÍ
index funkcí: z - zemědělská, p - přírodní, v - vodo hospodářská,
r - rekreační nepobytné, o - ochranná a prostorační

OCHRANA HODNOT ÚZEMÍ

- VÝZNAMNÁ URBANISTICKÁ ZÓNA
- OCHRANA PAMÁTEK MÍSTNÍHO VÝZNAMU
- PAMÁTKOVÉ CHRÁNĚNÉ OBJEKTY
- PIETNÍ OCHRANNÉ PÁSMO HŘBITOVA
- ÚZEMÍ S PROKÁZANÝMI ARCHEOLOGICKÝMI NÁLEZY
- OP LESA

DOPRAVNÍ INFRASTRUKTURA

- SILNICE III. TŘÍDY
- MOST NA KOMUNIKACI
- CYKLOSTEZKA
- AUTOBUSOVÁ ZASTÁVKA

ÚZEMNÍ SYSTÉMY EKOLOGICKÉ STABILITY

- HRANICE NADREGIONÁLNÍHO BIOKORIDORU
- HRANICE LOKÁLNÍHO BIOCENTRA
- HRANICE LOKÁLNÍHO BIOKORIDORU
- INTERAKČNÍ PRVKY, STROMOŘADÍ

TECHNICKÁ INFRASTRUKTURA

- VODOVODNÍ PRIVADÉČ
- ZÁSOBOVACÍ VODOVODNÍ RADY
- KANALIZACE SPLÁŠKOVÁ - GRAVITAČNÍ
- KANALIZACE SPLÁŠKOVÁ - VÝTLAK
- ČISTIŘNA ODPADNÍCH VOD
- PŘEČERPÁVACÍ STANICE SPLÁŠKOVÉ KANALIZACE
- NADZEMNÍ ELEKTRICKÉ VEDENÍ 110 kV
- NADZEMNÍ ELEKTRICKÉ VEDENÍ 22 kV
- TRAFOSTANICE
- RADIORELEOVÁ TRASA
- TELEKOMUNIKAČNÍ KABELOVÉ VEDENÍ
- TELEKOMUNIKAČNÍ ZAŘÍZENÍ
- PLYNOVOD STL
- OCHRANNÉ A BEZPEČNOSTNÍ PÁSMO TECHNICKÉ INFRASTRUKTURY

OBRAÑA STÁTU

CELE SPRÁVNÍ ÚZEMÍ JE ZÁJMŮVÝM ÚZEMNÍM MINISTERSTVA OBRANY
Z HLEDISKA POVOLOVÁNÍ VYMEKOVANÝCH DRUHŮ STAVEB

ZÁZNAM O ÚČINNOSTI		
Správní orgán, který UP vydal:	Zastupitelstvo obce Strážisko	
Datum nabytí účinnosti:		
Jméno, příjmení, funkce a podpis oprávněné úřední osoby pořizovatele:	Ing. Tomáš Němec, vedoucí odboru výstavby MeÚ Konice	
		Otisk úředního razítka:

ZHOTOVITEL : ING. ARCH. IRENA ČEHOVSKÁ	ATELIER : WELLNEROVA 14, OLOMOUČ, PSČ 779 00 e-mail : irena.chevovska@seznam.cz tel. / fax. 565 425 425
PROJEKTANT : ING. ARCH. IRENA ČEHOVSKÁ	SPOLUPRÁCE : ING. ARCH. VIKTOR ČEHOVSKÝ
ODŮVODNĚNÍ ÚZEMNÍHO PLÁNU STRAŽISKA	
KOORDINAČNÍ VÝKRES	
OBJEDNATEL : OBEC STRAŽISKO	POŘIZOVATEL : MAŮ KONICE
DATUM : PROSINEC 2020	MEŘÍTKO : 1 : 5000
Č. VÝKRESU : II / 1	

ÚZEMNÍ PLÁN STRAŽISKA BYL SPOLUFINANCOVÁN Z PROSTŘEDKŮ MINISTERSTVA PRO MÍSTNÍ ROZVOJ ČR